


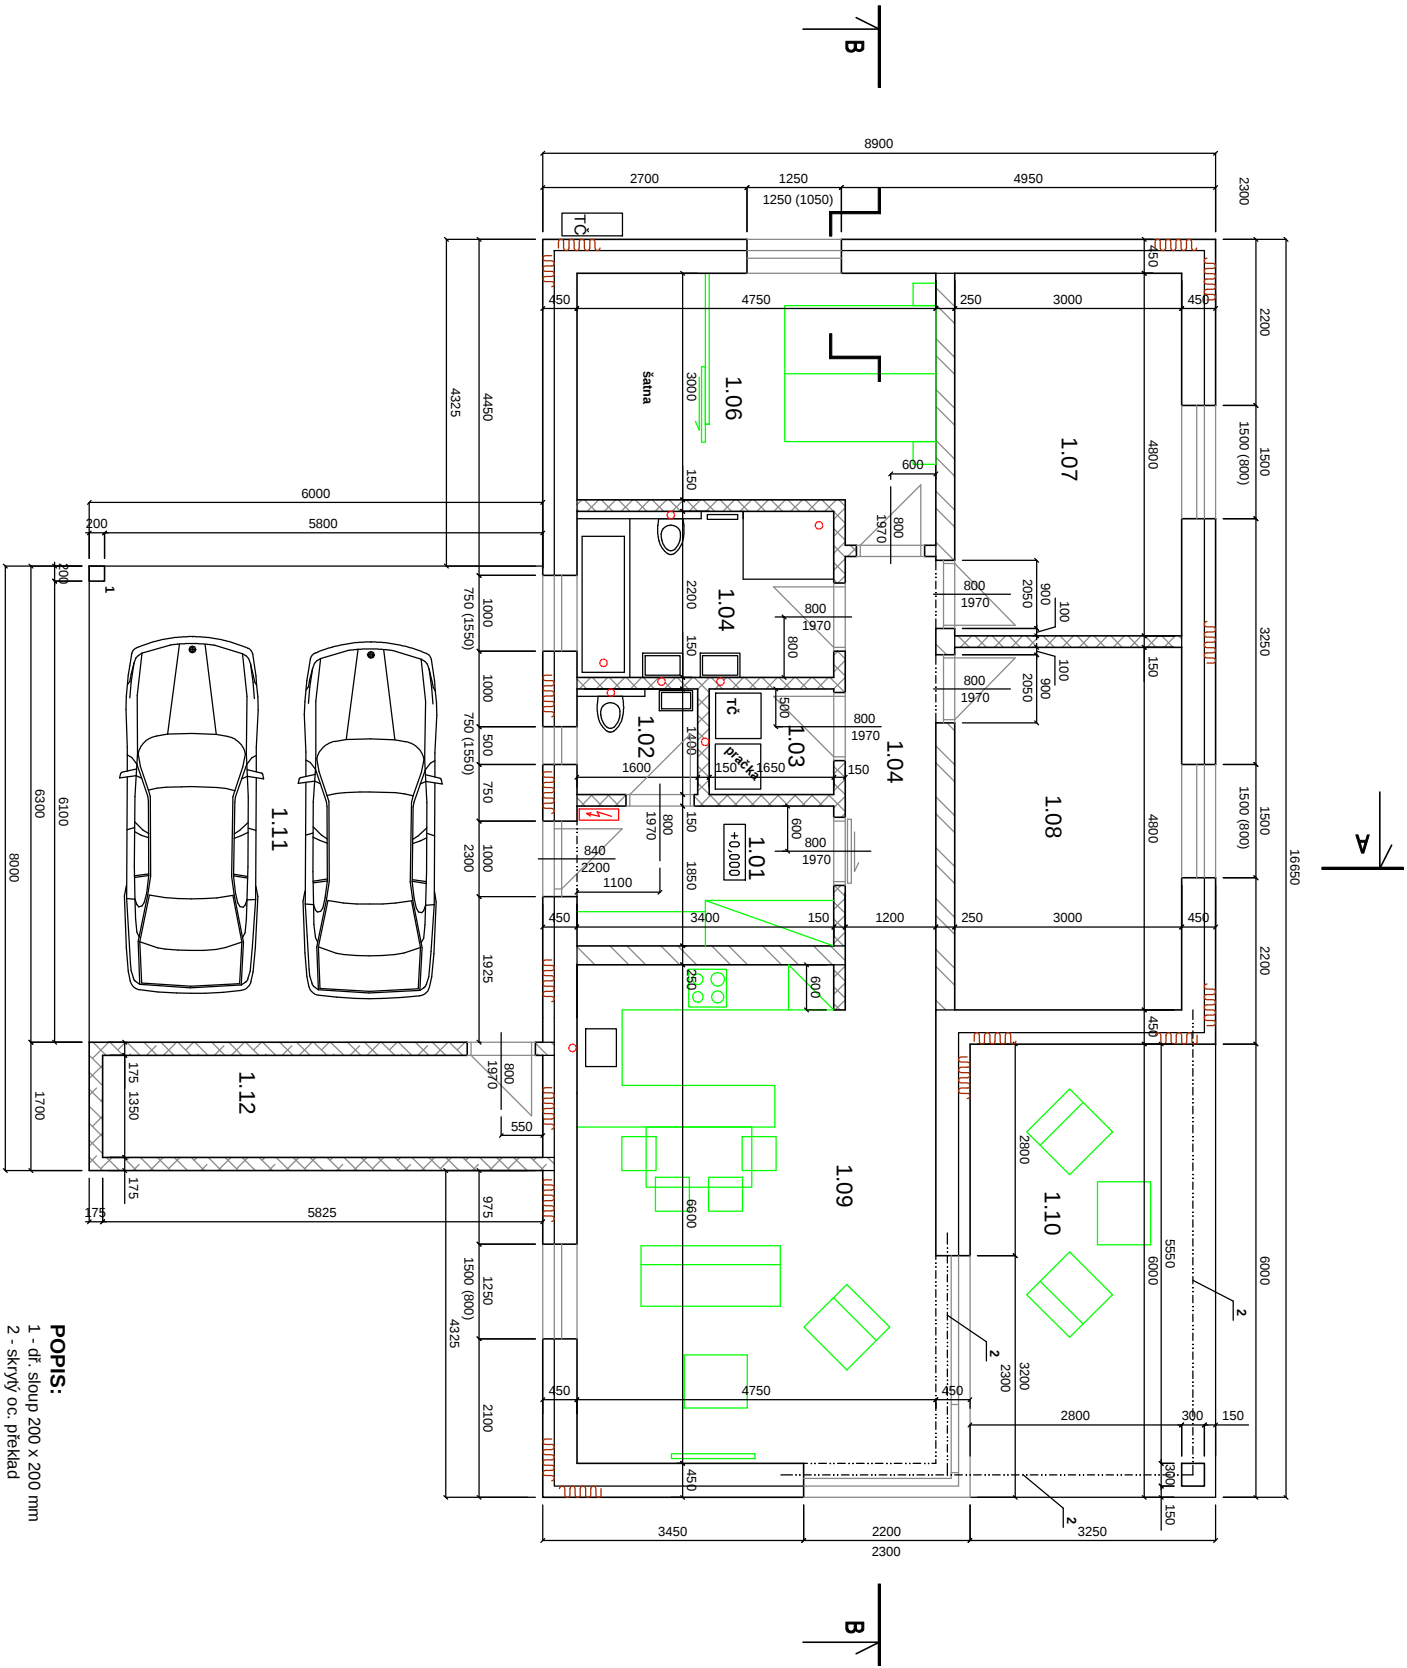

- POZNÁMKA:**
- PŘED ZAPOČETÍM PRACÍ VŠE KONZULTOVAT S PROJEKTANTEM
 - VŠEKERÉ ZMĚNY STAVBY KONZULTOVAT S PROJEKTANTEM
 - POZNÁMKA A POPIS VIZ. VÝKRES "ZÁKLADY"
 - NA STAVBĚ BUDOU POUŽITY JEN TAKOVÉ MATERIÁLY, KTERÉ JSOU ATESTOVÁNY A JSOU CERTIFIKOVÁNY
 - OBVODOVÉ ZDIVO BUDE VYZDĚNO DLE TECHNOLOGICKÉHO POSTUPU PRO DANÝ MATERIÁL
 - PRO ZALOŽENÍ ZDIVA TL. 300 MM BUDOU POUŽITY CIHLY POKROTHERM 30 S PROFI NA ZÁKLADACÍ MALTU
 - PRÍČKY A VNITŘNÍ NOSNÉ ZDIVO BUDOU VYZDĚNY DLE TECHNOLOGICKÉHO POSTUPU PRO DANÝ MATERIÁL
 - PRÁŽKY A VYBRÁNÍ VE ZDIVU BUDE PROVEDENO VZDY DLE TECHNOLOGICKÝCH PRAVIDEL PRO DANÝ MATERIÁL
 - PŘEKLADY, POKUD NEJÍ UVEDENO JINAK, BUDOU PROVEDENY V SYSTÉMU POROTHERM
 - VNĚJŠÍ PARAPETY-PROVEDENÍ DLE INVESTORA, PŘED VÝROBOU ZAMĚŘIT SKUTEČNÉ ROZMĚRY NA STAVBĚ
 - PŘED VÝROBOU VÝPLNÍ OTVORŮ BUDOU ZAMĚŘENY SKUTEČNÉ ROZMĚRY OTVORŮ NA STAVBĚ
 - OBVODOVÉ ŽB VĚNCE PROVĚST Z BETONU C20/25-BETONÁŘSKÁ VYTUŽ 4x profil Ø R12+ třímičky Ø R6 po 300mm, PŘI BETONÁŽI ŽB VĚNCE BUDOU VLOŽEN EXTRUDOVANÝ POLYSTYRÉN TL. 80 MM Z EXTERIÉRNÍ STRANY OBJEKTU
 - VNITŘNÍ ŽB VĚNCE PROVĚST Z BETONU C20/25-BETONÁŘSKÁ VYTUŽ 4x profil Ø R12 + třímičky Ø R6 po 300mm
 - VZHLED A SPECIFIKACE VNITŘNÍ DVEŘÍ BUDE DLE INVESTORA
 - V KONSTRUKCÍCH PROVĚST PROSTUPY DLE ÚT, VZT, ELEKTRO, ZTI
 - PODHLADY BUDOU PROVEDENY SDK KONSTRUKCE, V MÍSTNOSTECH SE ZVÝŠENOU VLHKOSTÍ BUDOU POUŽITY SDK DESKY DO VLÍKÉHO PROSTŘEDÍ
 - STĚNY A PODLAHY V MÍSTĚ SPRCHOVACÍCH BOXŮ A VAN BUDOU OPATŘENY HYDROIZOLAČNÍ STĚRKOU VE DVOU VRSTVÁCH
 - KERAMICKÉ OKLADY STĚN V MÍSTNOSTECH BUDOU PROVEDENY DLE INVESTORA
 - KOMINOVÉ TĚLESO BUDE PROVEDENO ZE STAVEBNÍHO CERTIFIKOVANÉHO SYSTÉMU, NAPŘ. BUILO
 - ULOŽENÍ NÁSÁVACÍHO POTRUBÍ VZDUCHU PRO KRB BUDE UPŘESNĚNO PŘI REALIZACI
 - ODVOD KONDENZÁTU OD KOMÍNU BUDE UPŘESNĚNO PŘI REALIZACI
 - KRYTÁ STÁNÍ MČ. 1.11 BUDE PROVEDENO Z DR. KONSTRUKCE

POPIS:

1 - dř. sloup 200 x 200 mm

2 - skrytý oc. překlad

SPECIFIKACE MÍSTNOSTI

OZN.	ÚČEL MÍSTNOSTI	PLOCHA m2	PODLAHA	STĚNY	STŘOP
1.01	zábveř	6,3	bude upřesněno	štuk. omítka	SDK k-cce
1.02	WC	2,2	bude upřesněno	štuk. omítka	SDK k-cce
1.03	WC + technická místnost	2,3	bude upřesněno	štuk. omítka	SDK k-cce
1.04	koupelna+WC	7,5	bude upřesněno	štuk. omítka	SDK k-cce
1.05	chodba	7,2	bude upřesněno	štuk. omítka	SDK k-cce
1.06	ložnice+šatna	15,00	bude upřesněno	štuk. omítka	SDK k-cce
1.07	poko	14,4	bude upřesněno	štuk. omítka	SDK k-cce
1.08	poko	14,4	bude upřesněno	štuk. omítka	SDK k-cce
1.09	obýv. poko + kuchyň. kout	30,6	bude upřesněno	štuk. omítka	SDK k-cce
1.10	krytá terasa	19,5	bude upřesněno	fas. omítka	dř. podbití
1.11	krytý stání	37,8	bude upřesněno	fas. omítka	dř. podbití
1.12	sklad zahradního nářadí	7,9	bude upřesněno	dř. k-cce	dř. podbití

LEGENDA MATERIÁLŮ

- ZDIVO Z CIHEL
POROTHERM 30 PROFIL 1/2 a R3 P10
NA TENKOVÝSTIVU MALTY MVC
- ZDIVO Z CIHEL
POROTHERM 24 PROFIL P10
NA TENKOVÝSTIVU MALTY MVC
- ZDIVO Z CIHEL
POROTHERM 17,5 PROFIL P 10
NA TENKOVÝSTIVU MALTY MVC
- ZDIVO Z CIHEL
POROTHERM 14 PROFIL P 10
NA TENKOVÝSTIVU MALTY MVC
- ZTRACENÉ BEDNĚNÉ, NAPŘ. BEST
- ŽELEZOBETONOVÁ KONSTRUKCE
- BETONOVÁ MAZANINA
- ŠTĚRKOVÝ PODSYP HUTNĚNÝ
FRÁKCE 16 – 32 mm
- HUTNĚNÝ ZASYPVÝ A DBSYPVÝ MATERIÁL
- ROSTLÝ TERÉN
- PODLAHOVÝ POLYSTYRÉN
např. Styrotherm Plus 100 – lambda = 0,031 W/mK
- STĚŠNÝ TYRŽENÝ POLYSTYRÉN
lambda = 0,035 W/mK
- EXTRUDOVANÝ POLYSTYRÉN
např. STYRODUR 1B-A, lambda = 0,035 W/mK
- DESKY Z MINERÁLNÍCH VLÁKEN, např. Isover Uni, lambda = 0,035 W/mK
- FASÁDNÍ POLYSTYRÉN, NAPŘ. EPS NEO 70, lambda = 0,032 W/mK, TL. 150 MM, U OKEN 50 MM
- V NÁSTĚ OKLADŮ BUDE POUŽIT EXTRUDOVANÝ POLYSTYRÉN TL. 150 MM,
- NAPŘ. STYRODUR 1B-A, lambda = 0,035 W/mK,
- FASÁDNÍ POLYSTYRÉN BUDE KOTVEN K FASÁDĚ DLE TECHNOLOGICKÉHO POSTUPU KZS VÝROBCE

±0,000 = 338,400 m.n.m.



autor studie RD:	projekt: Novostavba RD na parc. č. 766/3 v k.ú. Horní Domaslavice			
autorizující zastupitel:	autor projektu: Ing. Radim Ticháček	datum: 06/2021	investor: Košančí Karel Košančí 126, Korováč Opatov, 702 00 Opatov	
	projektant: Ing. Radim Ticháček	podpis:	formule: číslo zakázky:	
	etapní: Projektová dokumentace pro územní souhlas a ohlášení stavby	profese: stavební	známka: stavební	napraven: Milán Nguyen č.p. 454, 742 57 Lábeň
	výkres: Půdorys 1.NP	mřítko: 1:100		číslo výkresu: 02